




1. Skitse til genopretning
 BIRKEGADE-KARRENS GÅRDLAUG
 GENOPRETNING AF GÅRDEN
 NORDLIG DEL - OKTOBER 2011
 MÅL 1:100 (MÅLTAGES PÅ STEDET)

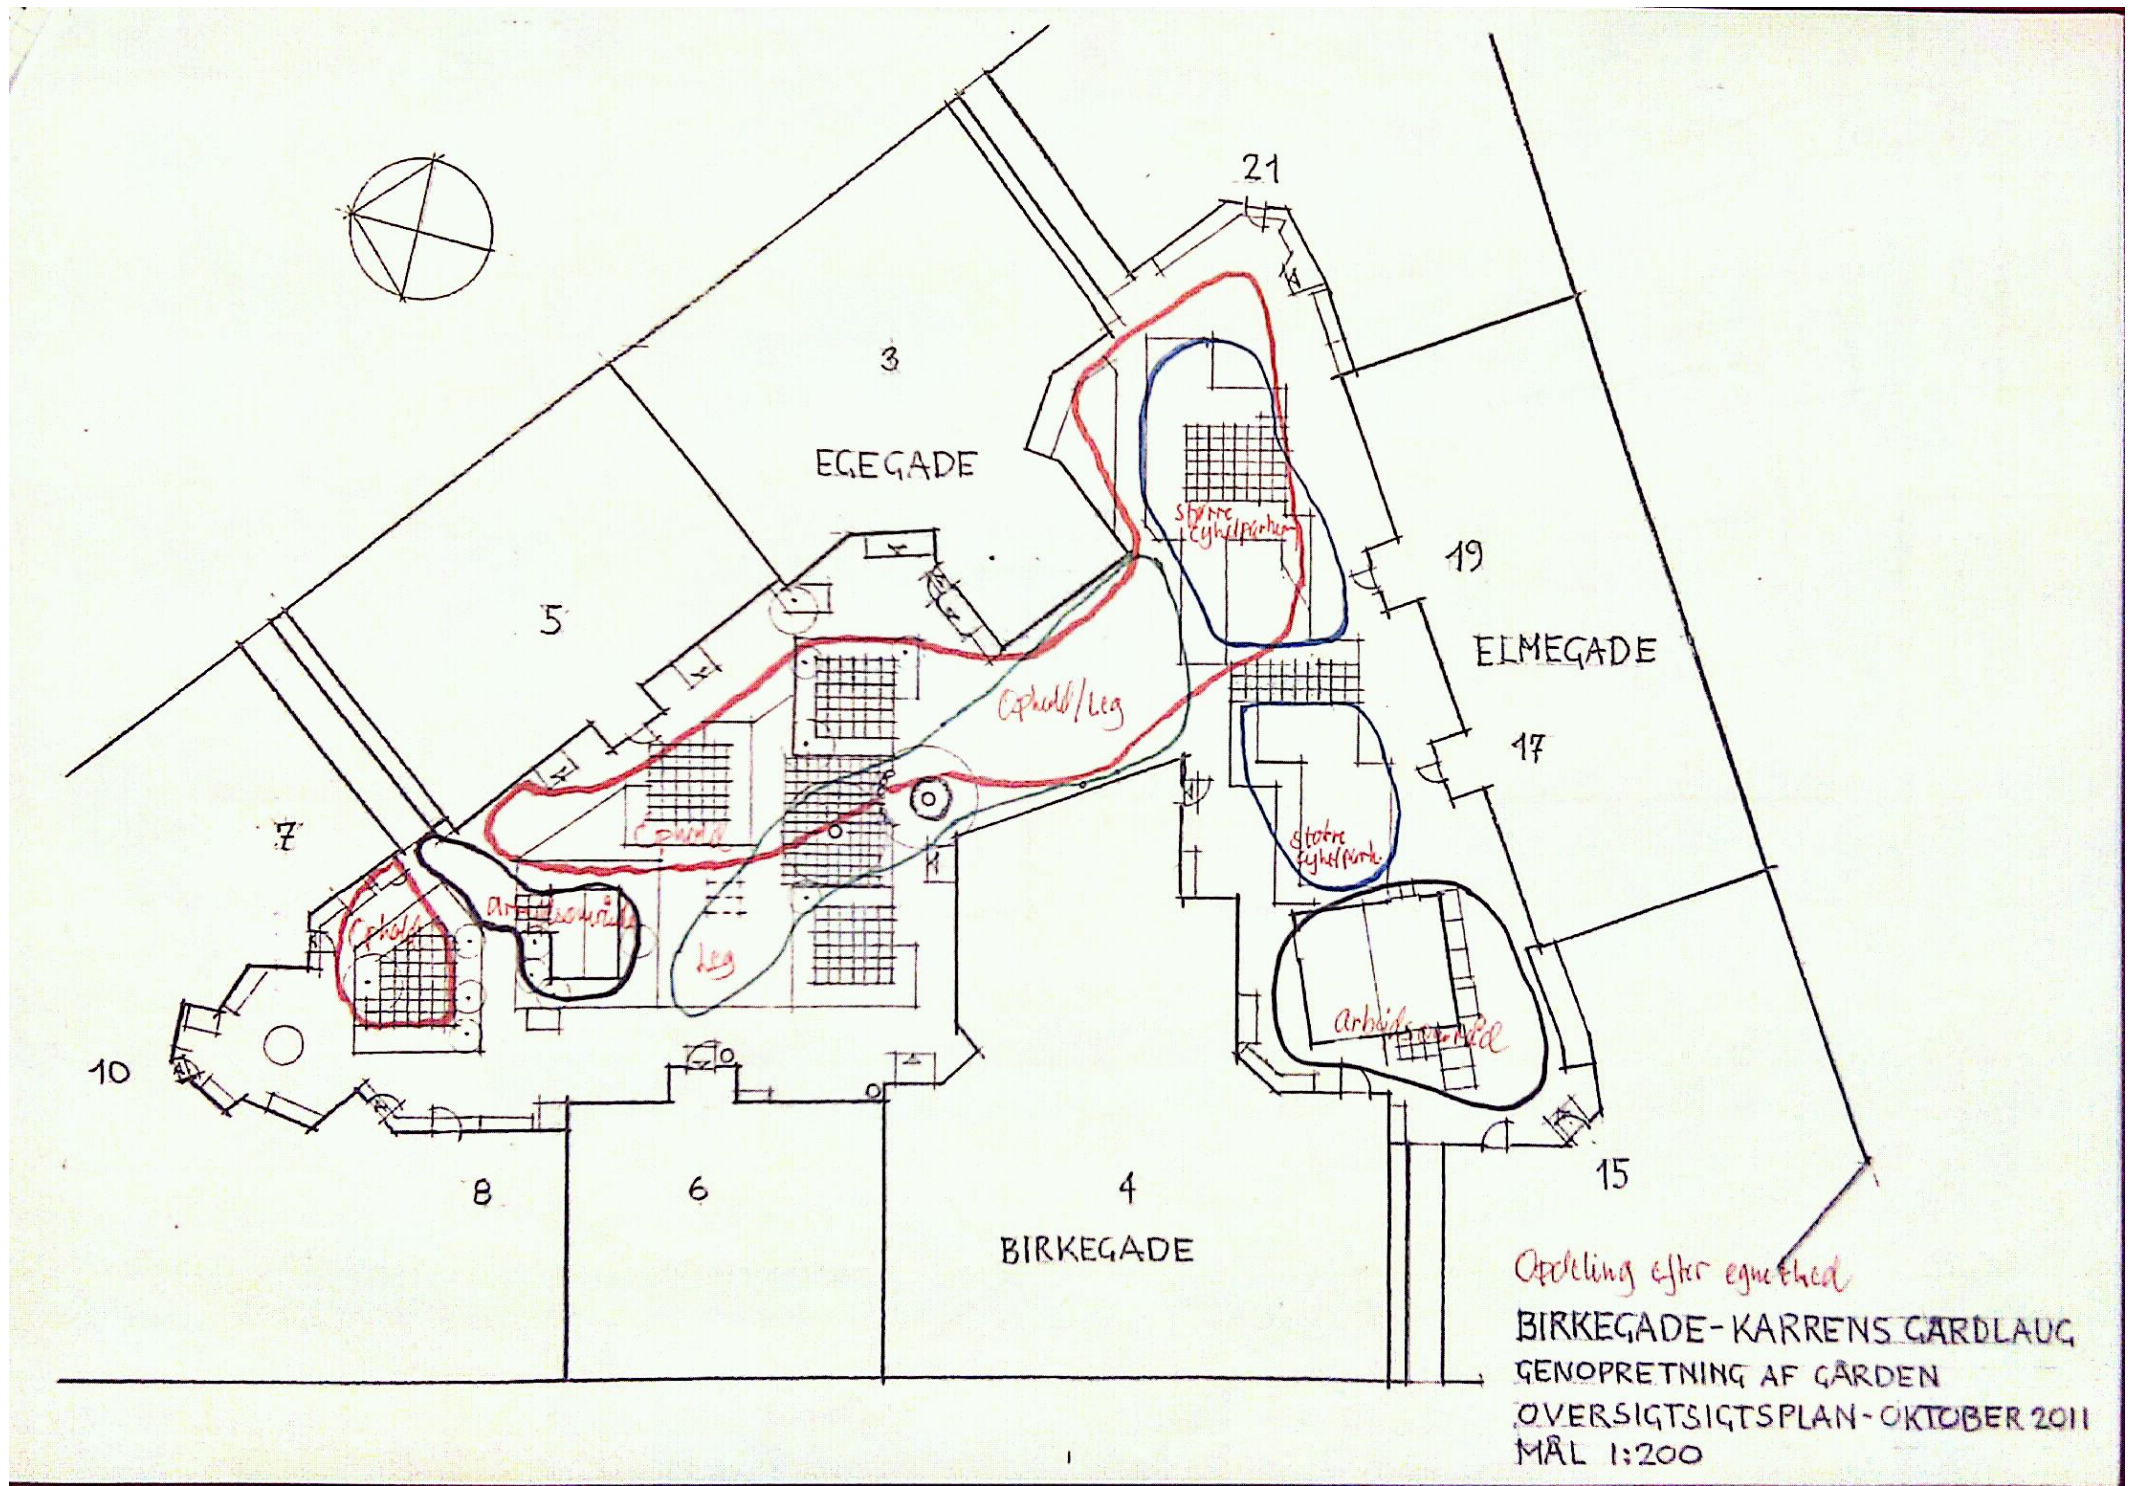

Opdeling efter egnet
 BIRKEGADE-KARRENS GÅRDLAUG
 GENOPRETNING AF GÅRDEN
 OVERSIGTSPLAN - OKTOBER 2011
 MÅL 1:200

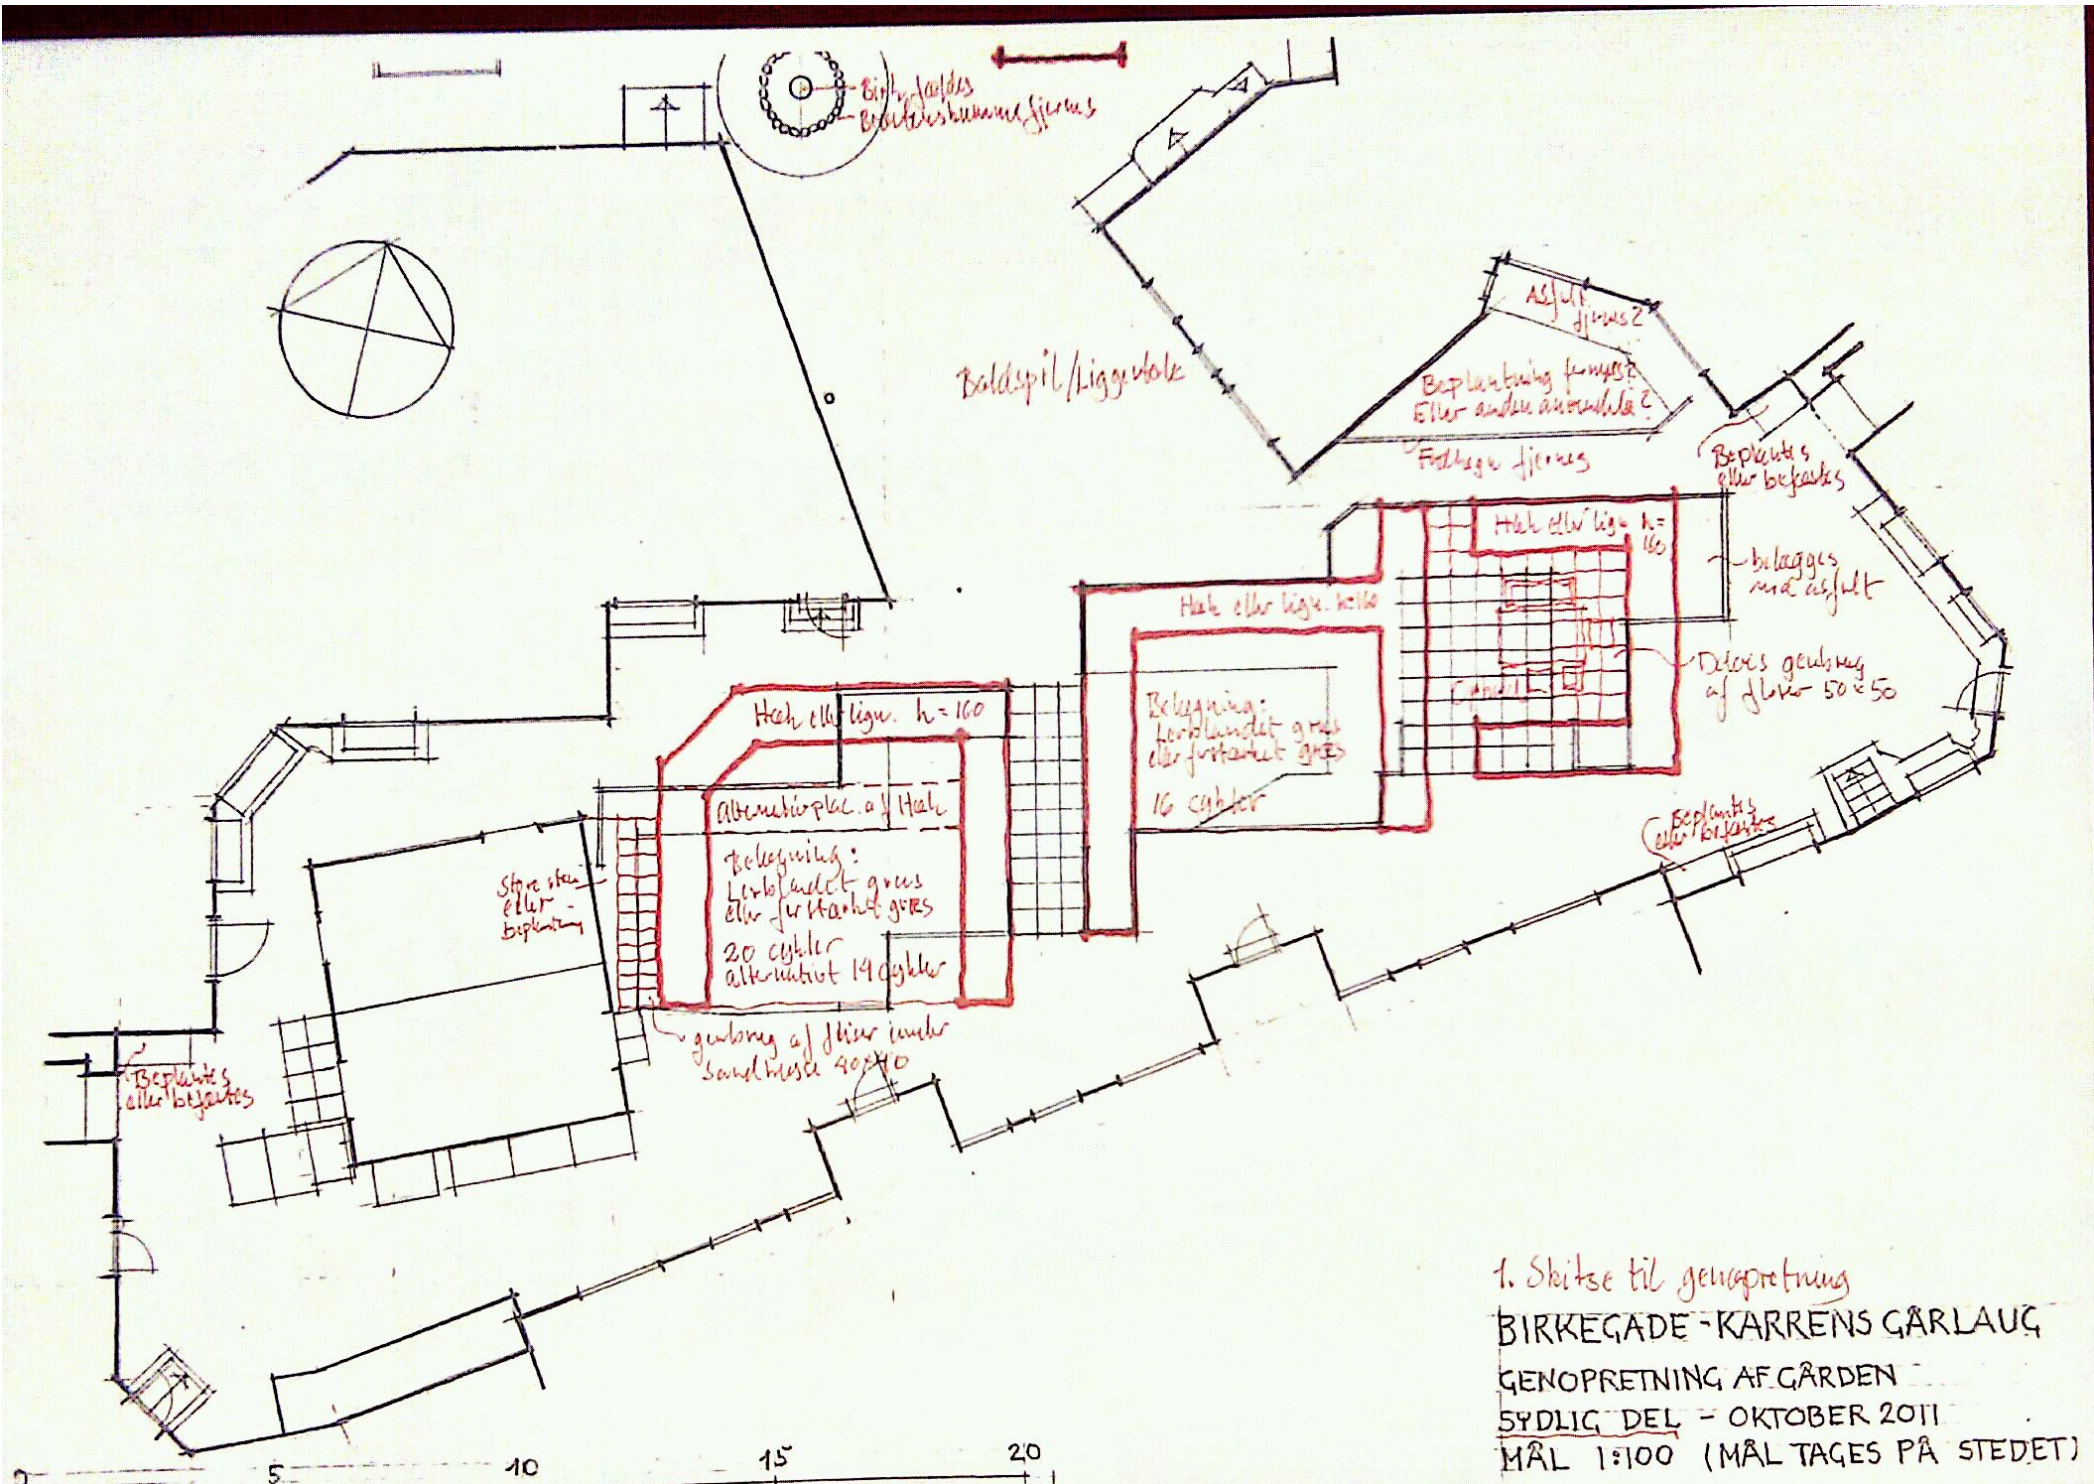

1. Skitse til genopretning
 BIRKEGADE-KARRENS GÅRLAUG
 GENOPRETNING AF GÅRDEN
 SYDLIG DEL - OKTOBER 2011
 MÅL 1:100 (MÅL TAGES PÅ STEDET)

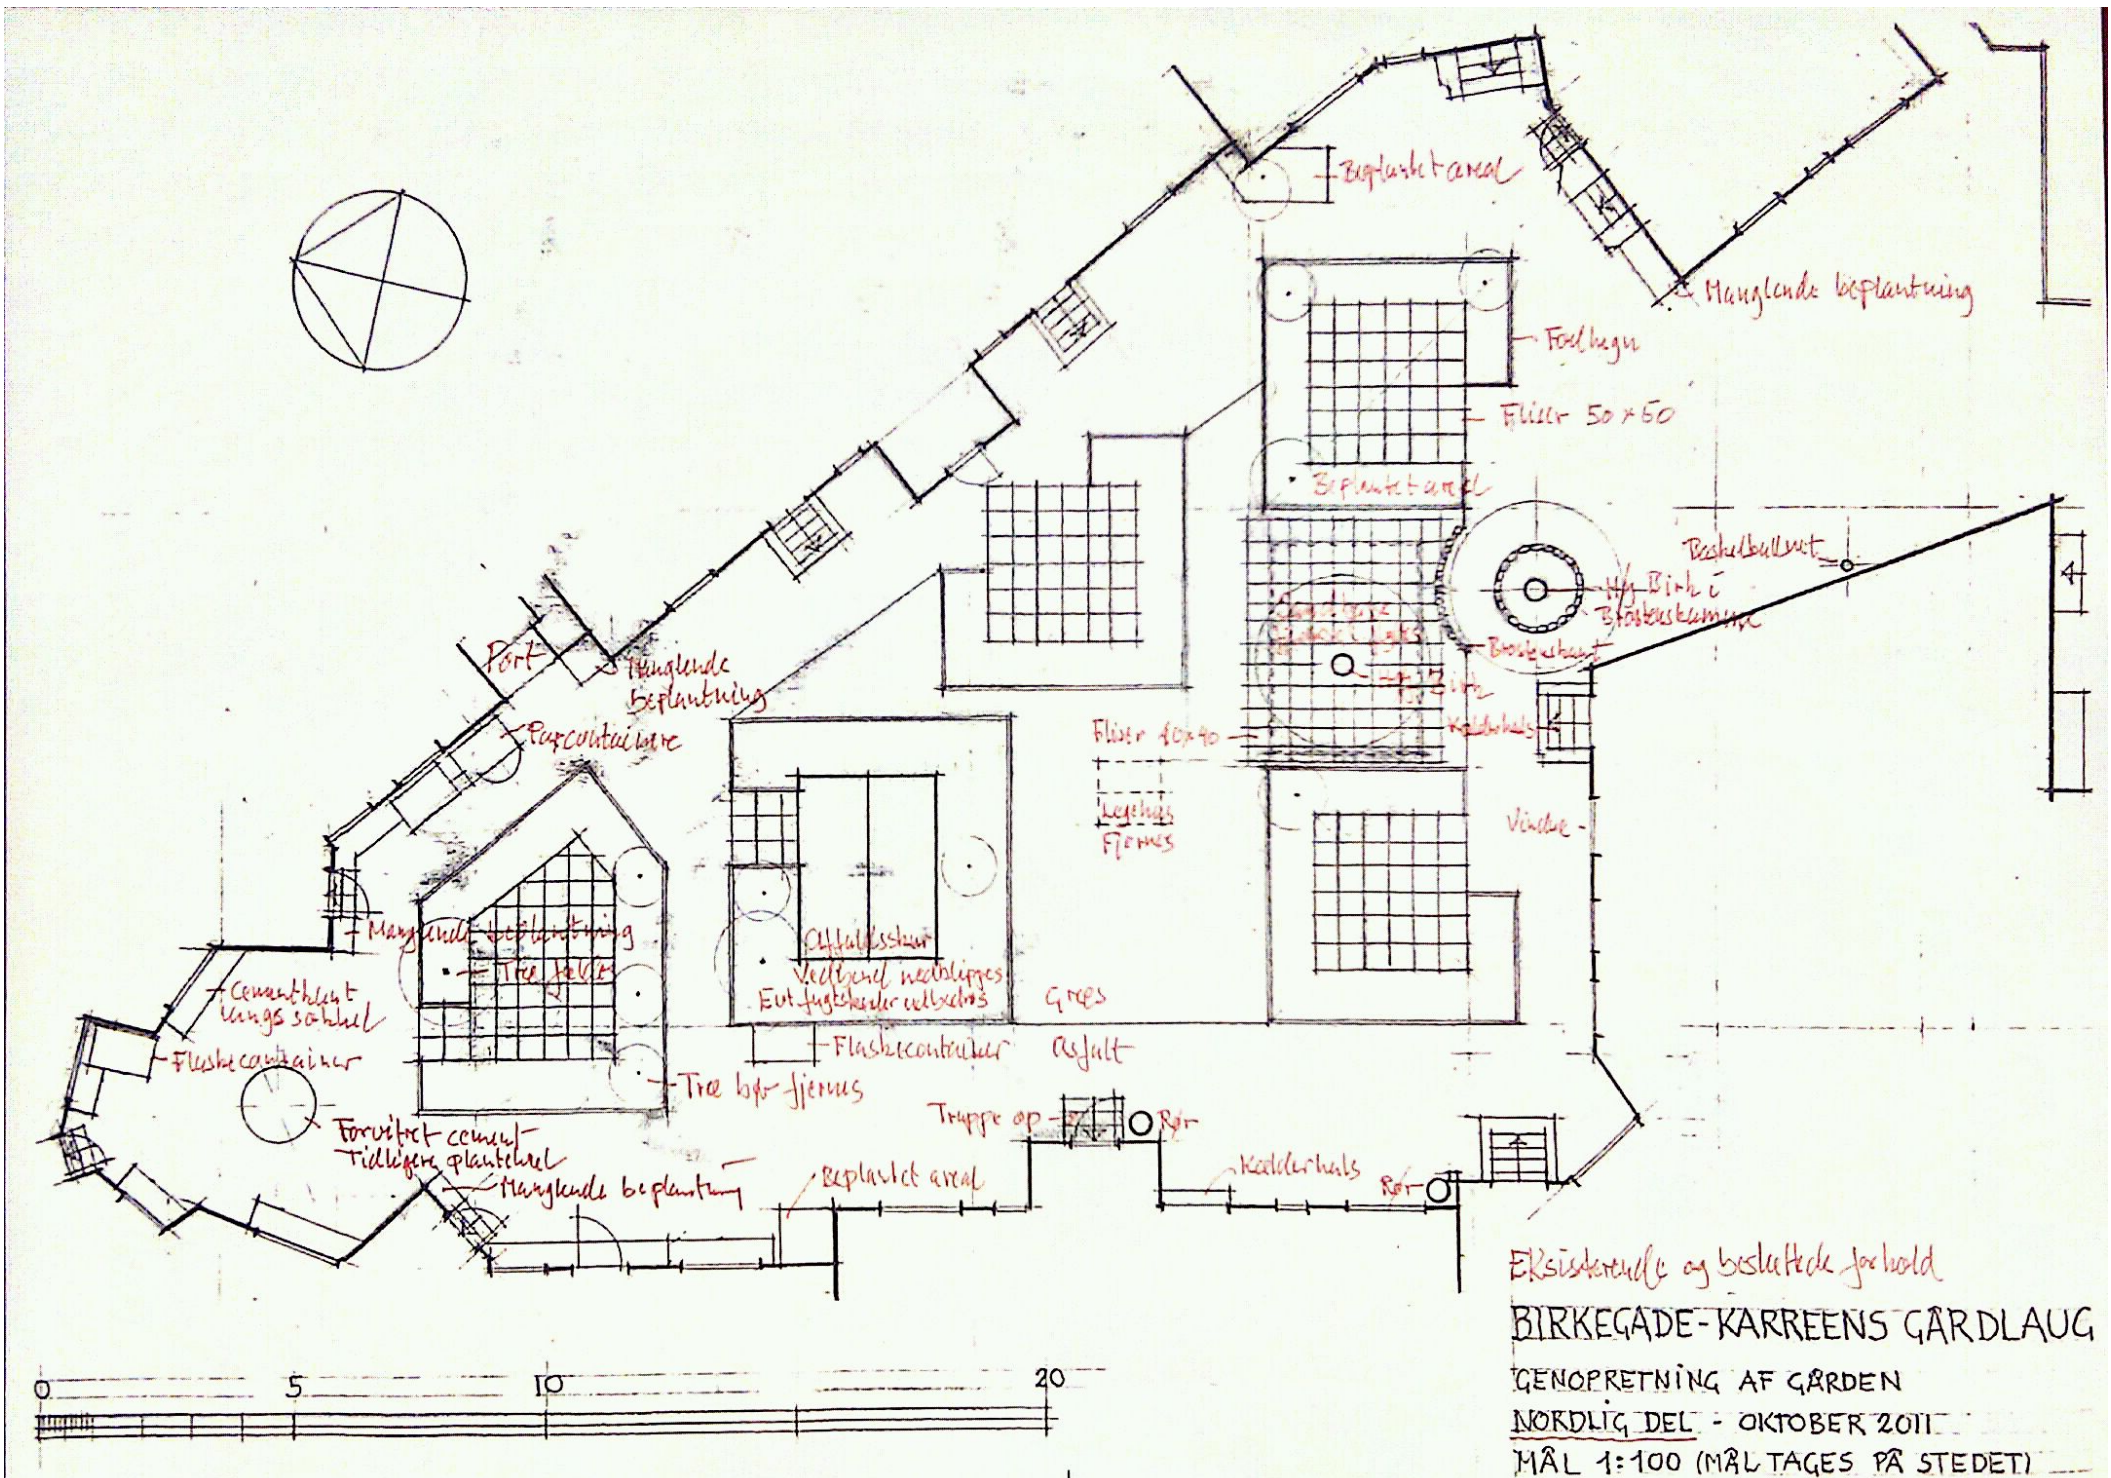

Eksisterende og beskættede forhold
 BIRKEGADE-KARRENS GÅRDLAUG
 GENOPRETNING AF GÅRDEN
 NORDLIG DEL - OKTOBER 2011
 MÅL 1:100 (MÅL TAGES PÅ STEDET)

